




PROSPETTO NORD (DA VIA ROMA) - 1:200

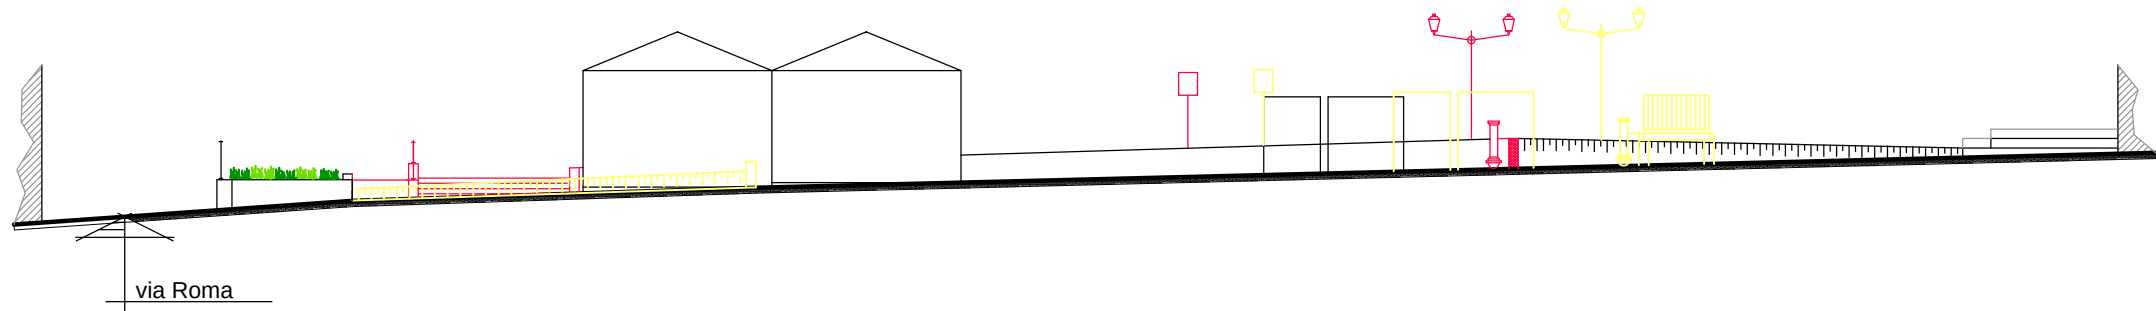

SEZIONE XX - 1:200

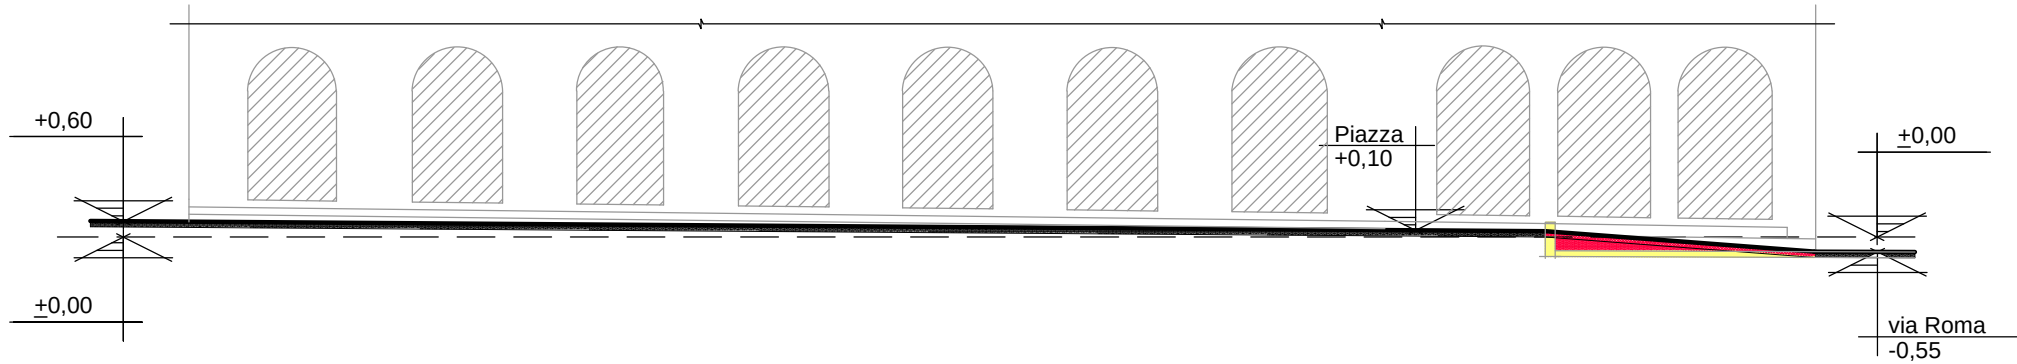

PLANIMETRIA - 1:200

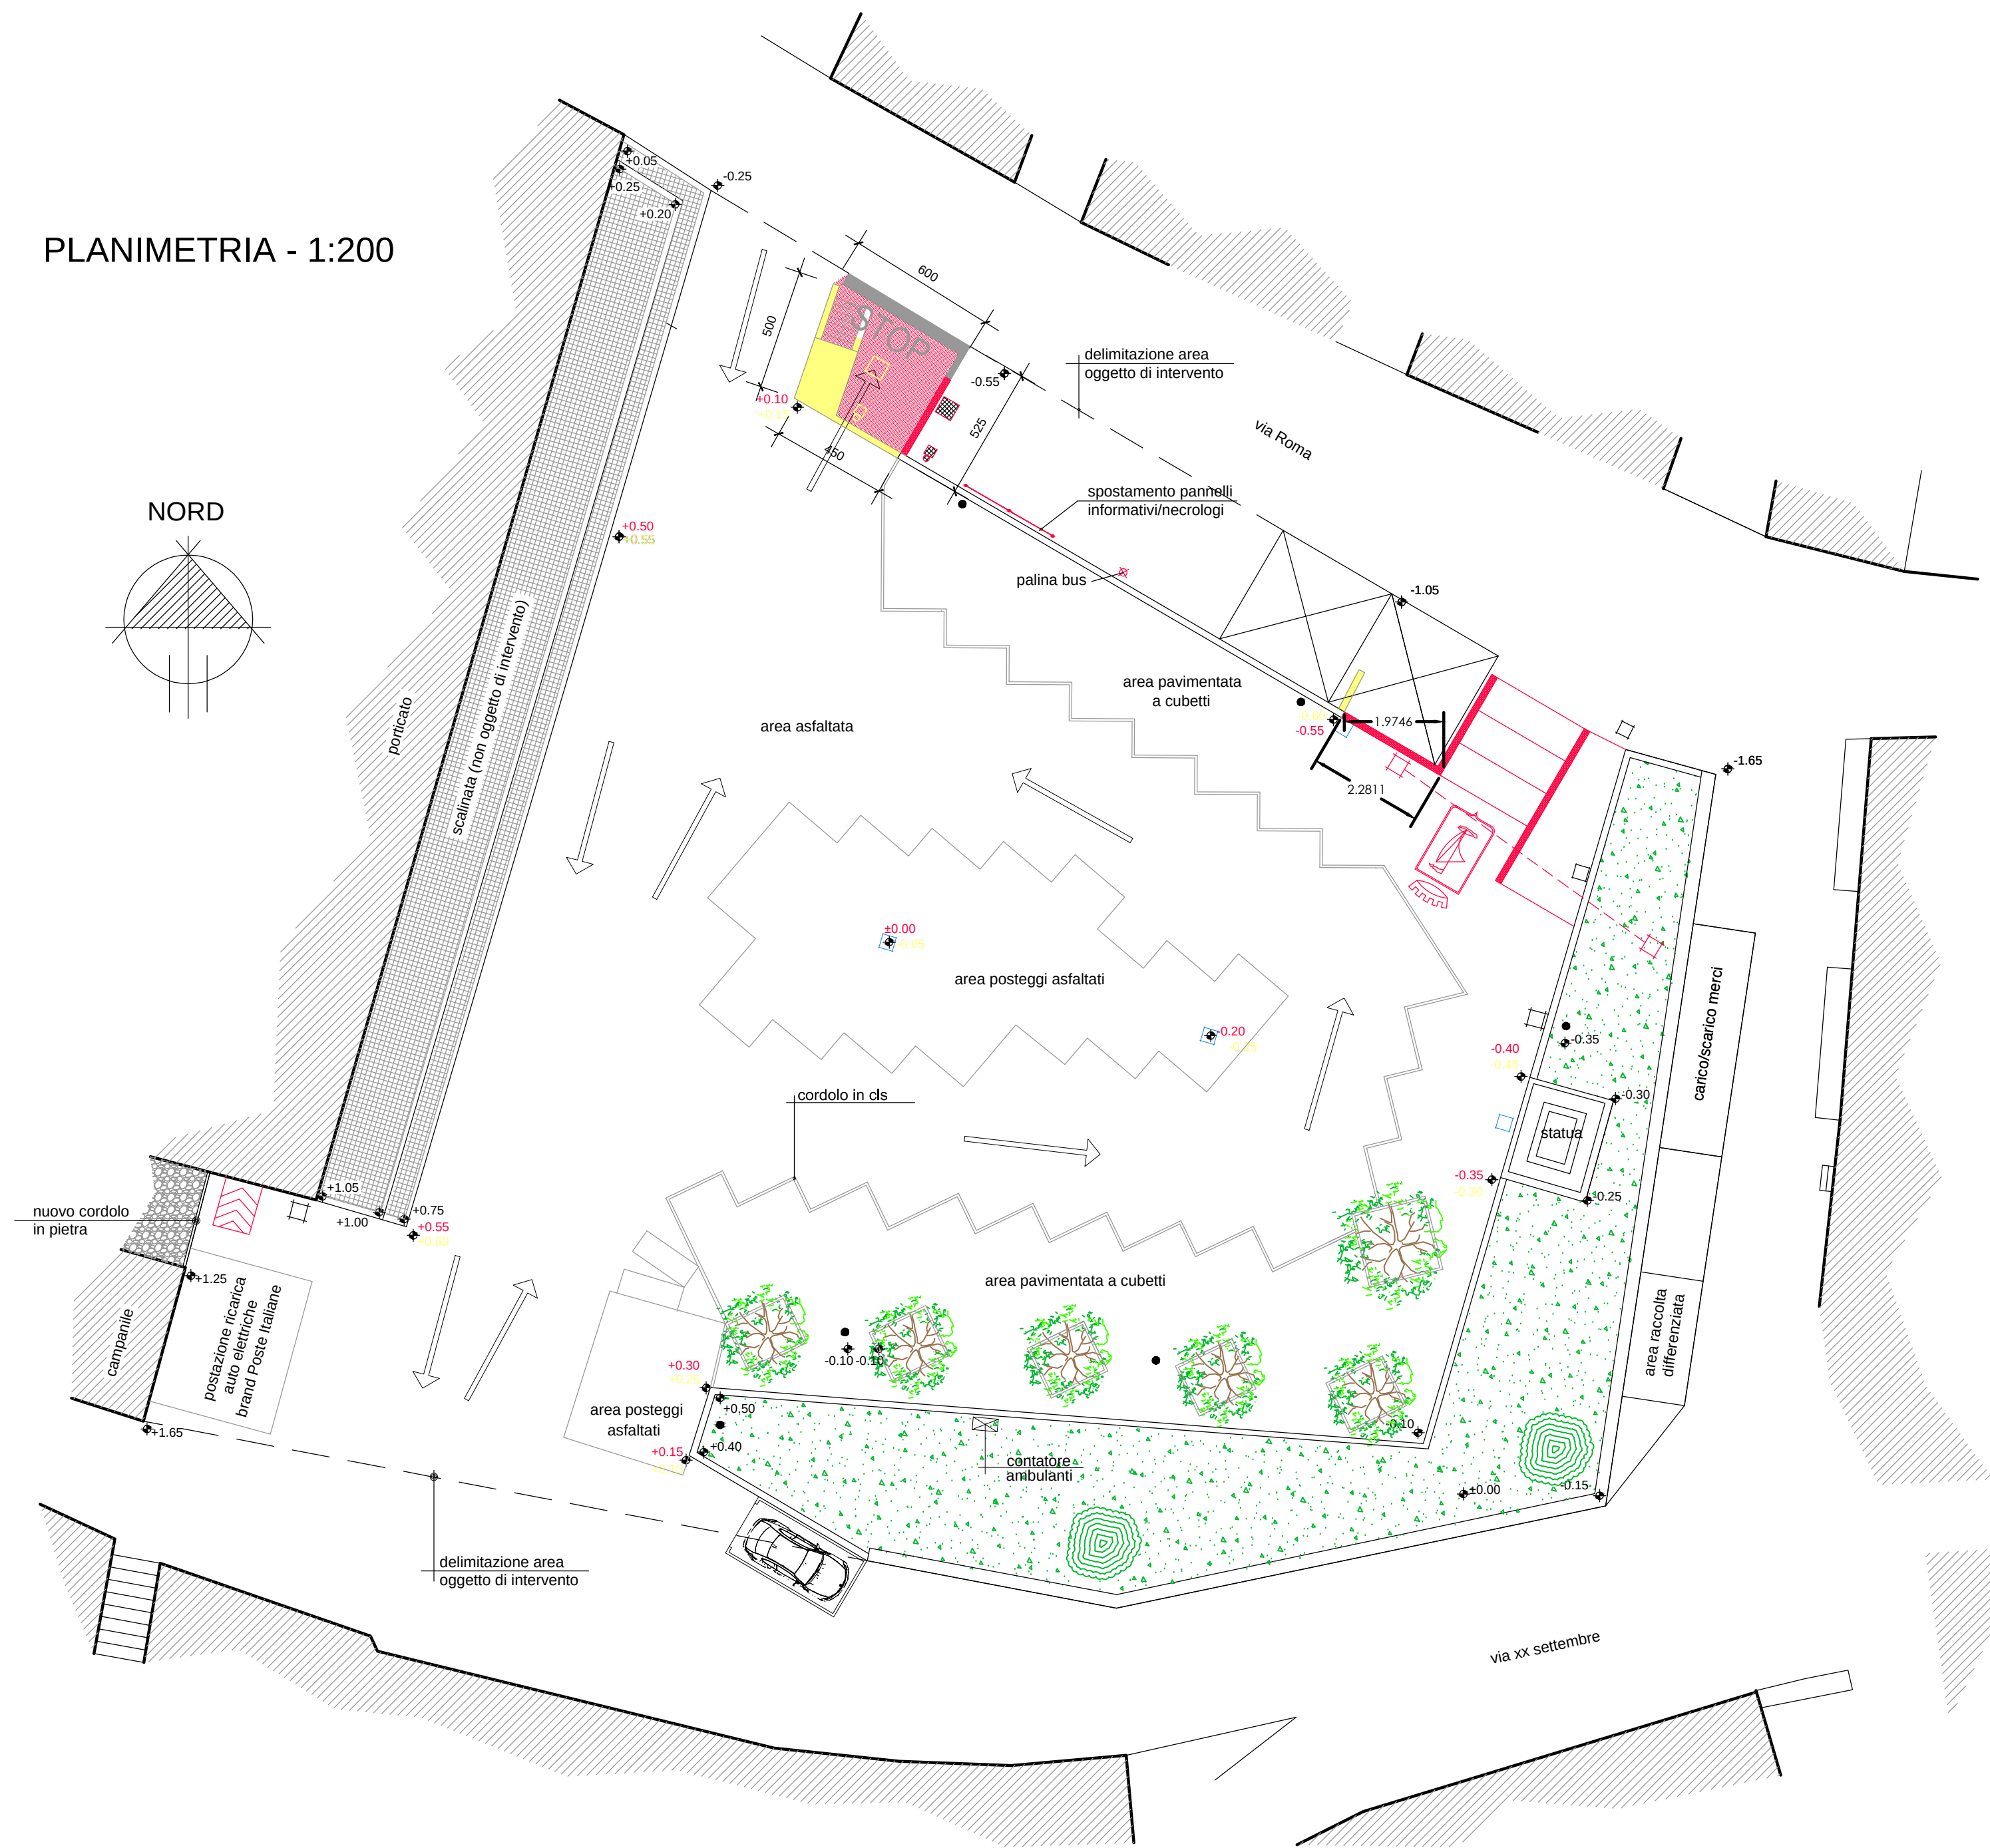

Studio Tecnico Geometra Clara LANA
Via degli orti n. 31
10010 Azeaglio (TO)
Cel: 3490620388
e-mail: clara.lana@geopec.it
c.f. LNA CLR 86P41 E3791 - p.i.:09739750017

Proprietà: COMUNE DI AZEGLIO		tavola numero:	
RIQUALIFICAZIONE URBANA DELLA		4	
PIAZZA MASSIMO D'AZEGLIO		scala disegni:	
CUP: D45F24000660006		1:200	
PIANTE - SEZIONI - PROSPETTI		data:	
(SITUAZIONE DI RAFFRONTO)		aprile 2025	
il progettista:	il committente:	aggiornamento:	data:
(firmato in originale)		28 aprile 2025	aprile 2025